

1782-285-22
 972-285-22
 2106-285-33


ophanging

810-600-22
 810-500-10
 648-600-22

ONTVANGEN INTERVAM MIDDEN
 D.D. 01 APR 1998
 VOORLOPIG

[Handwritten signature]

VERKLARING RADIATOR VEHA LOKAALNUMMER LOKAALTEMP. IN °C AANVOERLEIDING RETOURLEIDING C.V. KETEL MET WARMWATER VOORZIENING VERDELER	Projekt: 54 woningen de Bilt Betreft: CV type E Werk : begane grond Opdrachtg.: Intervam West	Proj.nr. 97104 / 1.0CV Tek.nr.
	Sch.: 1:50 Datum 31-03-1998	Get.: J.L.v.G. Gew.: Gew.: Gew.:
Installatiebedrijf BREMAN HARDERWIJK B.V. CELSIUSSTRAAT 43 POSTBUS 48 3840 AA HARDERWIJK TEL: 0341-414844 FAX: 0341-418846		LOODGIETERSWERK CENTR. VERWARMING MECH. VENTILATIE

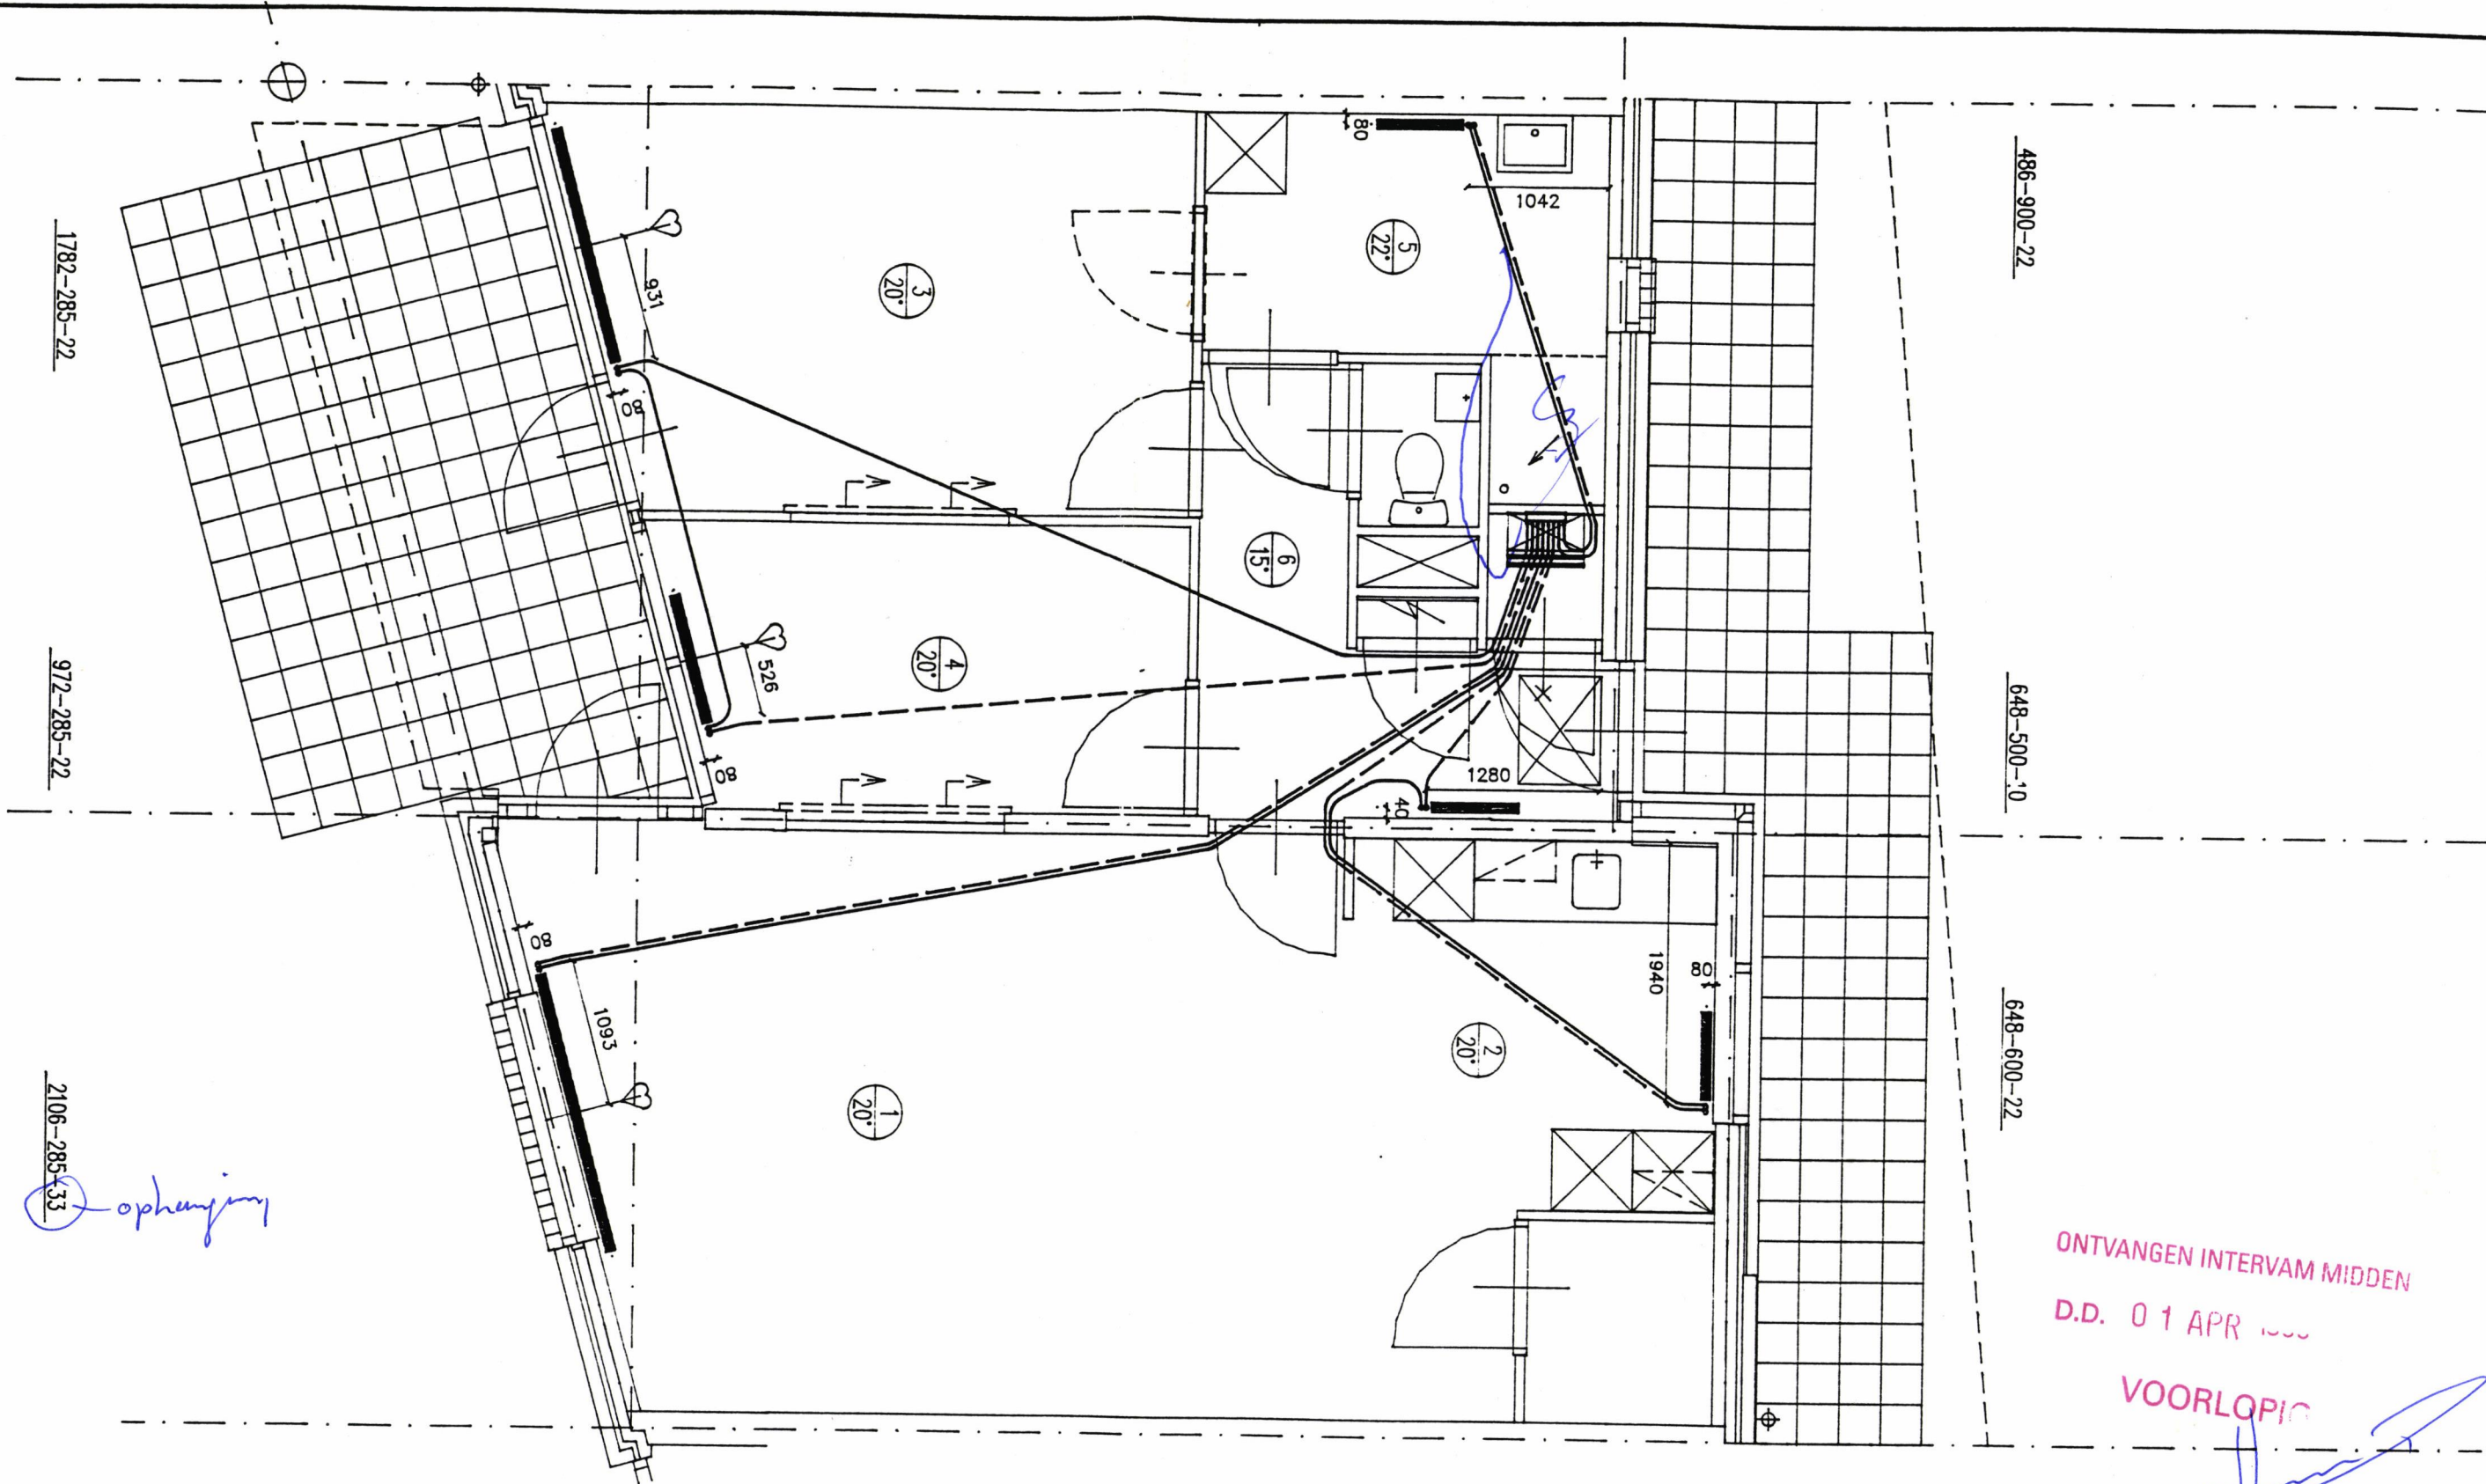

1782-285-22

972-285-22

2106-285-33

oophanging

486-900-22


648-500-10

648-600-22

ONTVANGEN INTERVAM MIDDEN
D.D. 01 APR 1998
VOORLOPIG

[Handwritten signature]

VERKLARING 	Projekt: 54 woningen de Bilt Betreft: CV type A Werk : begane grond Opdrachtg.: Intervam West	Proj.nr. 97104 / Tek.nr. 1.1CV Sch.: 1:50 Datum Get.: J.L.v.G. 31-03-1998
		Installatiebedrijf BREMAN HARDERWIJK B.V. CELSIUSSTRAAT 43 POSTBUS 48 3840 AA HARDERWIJK TEL: 0341-414844 FAX: 0341-418846
	LOODGIETERSWERK CENTR. VERWARMING MECH. VENTILATIE	

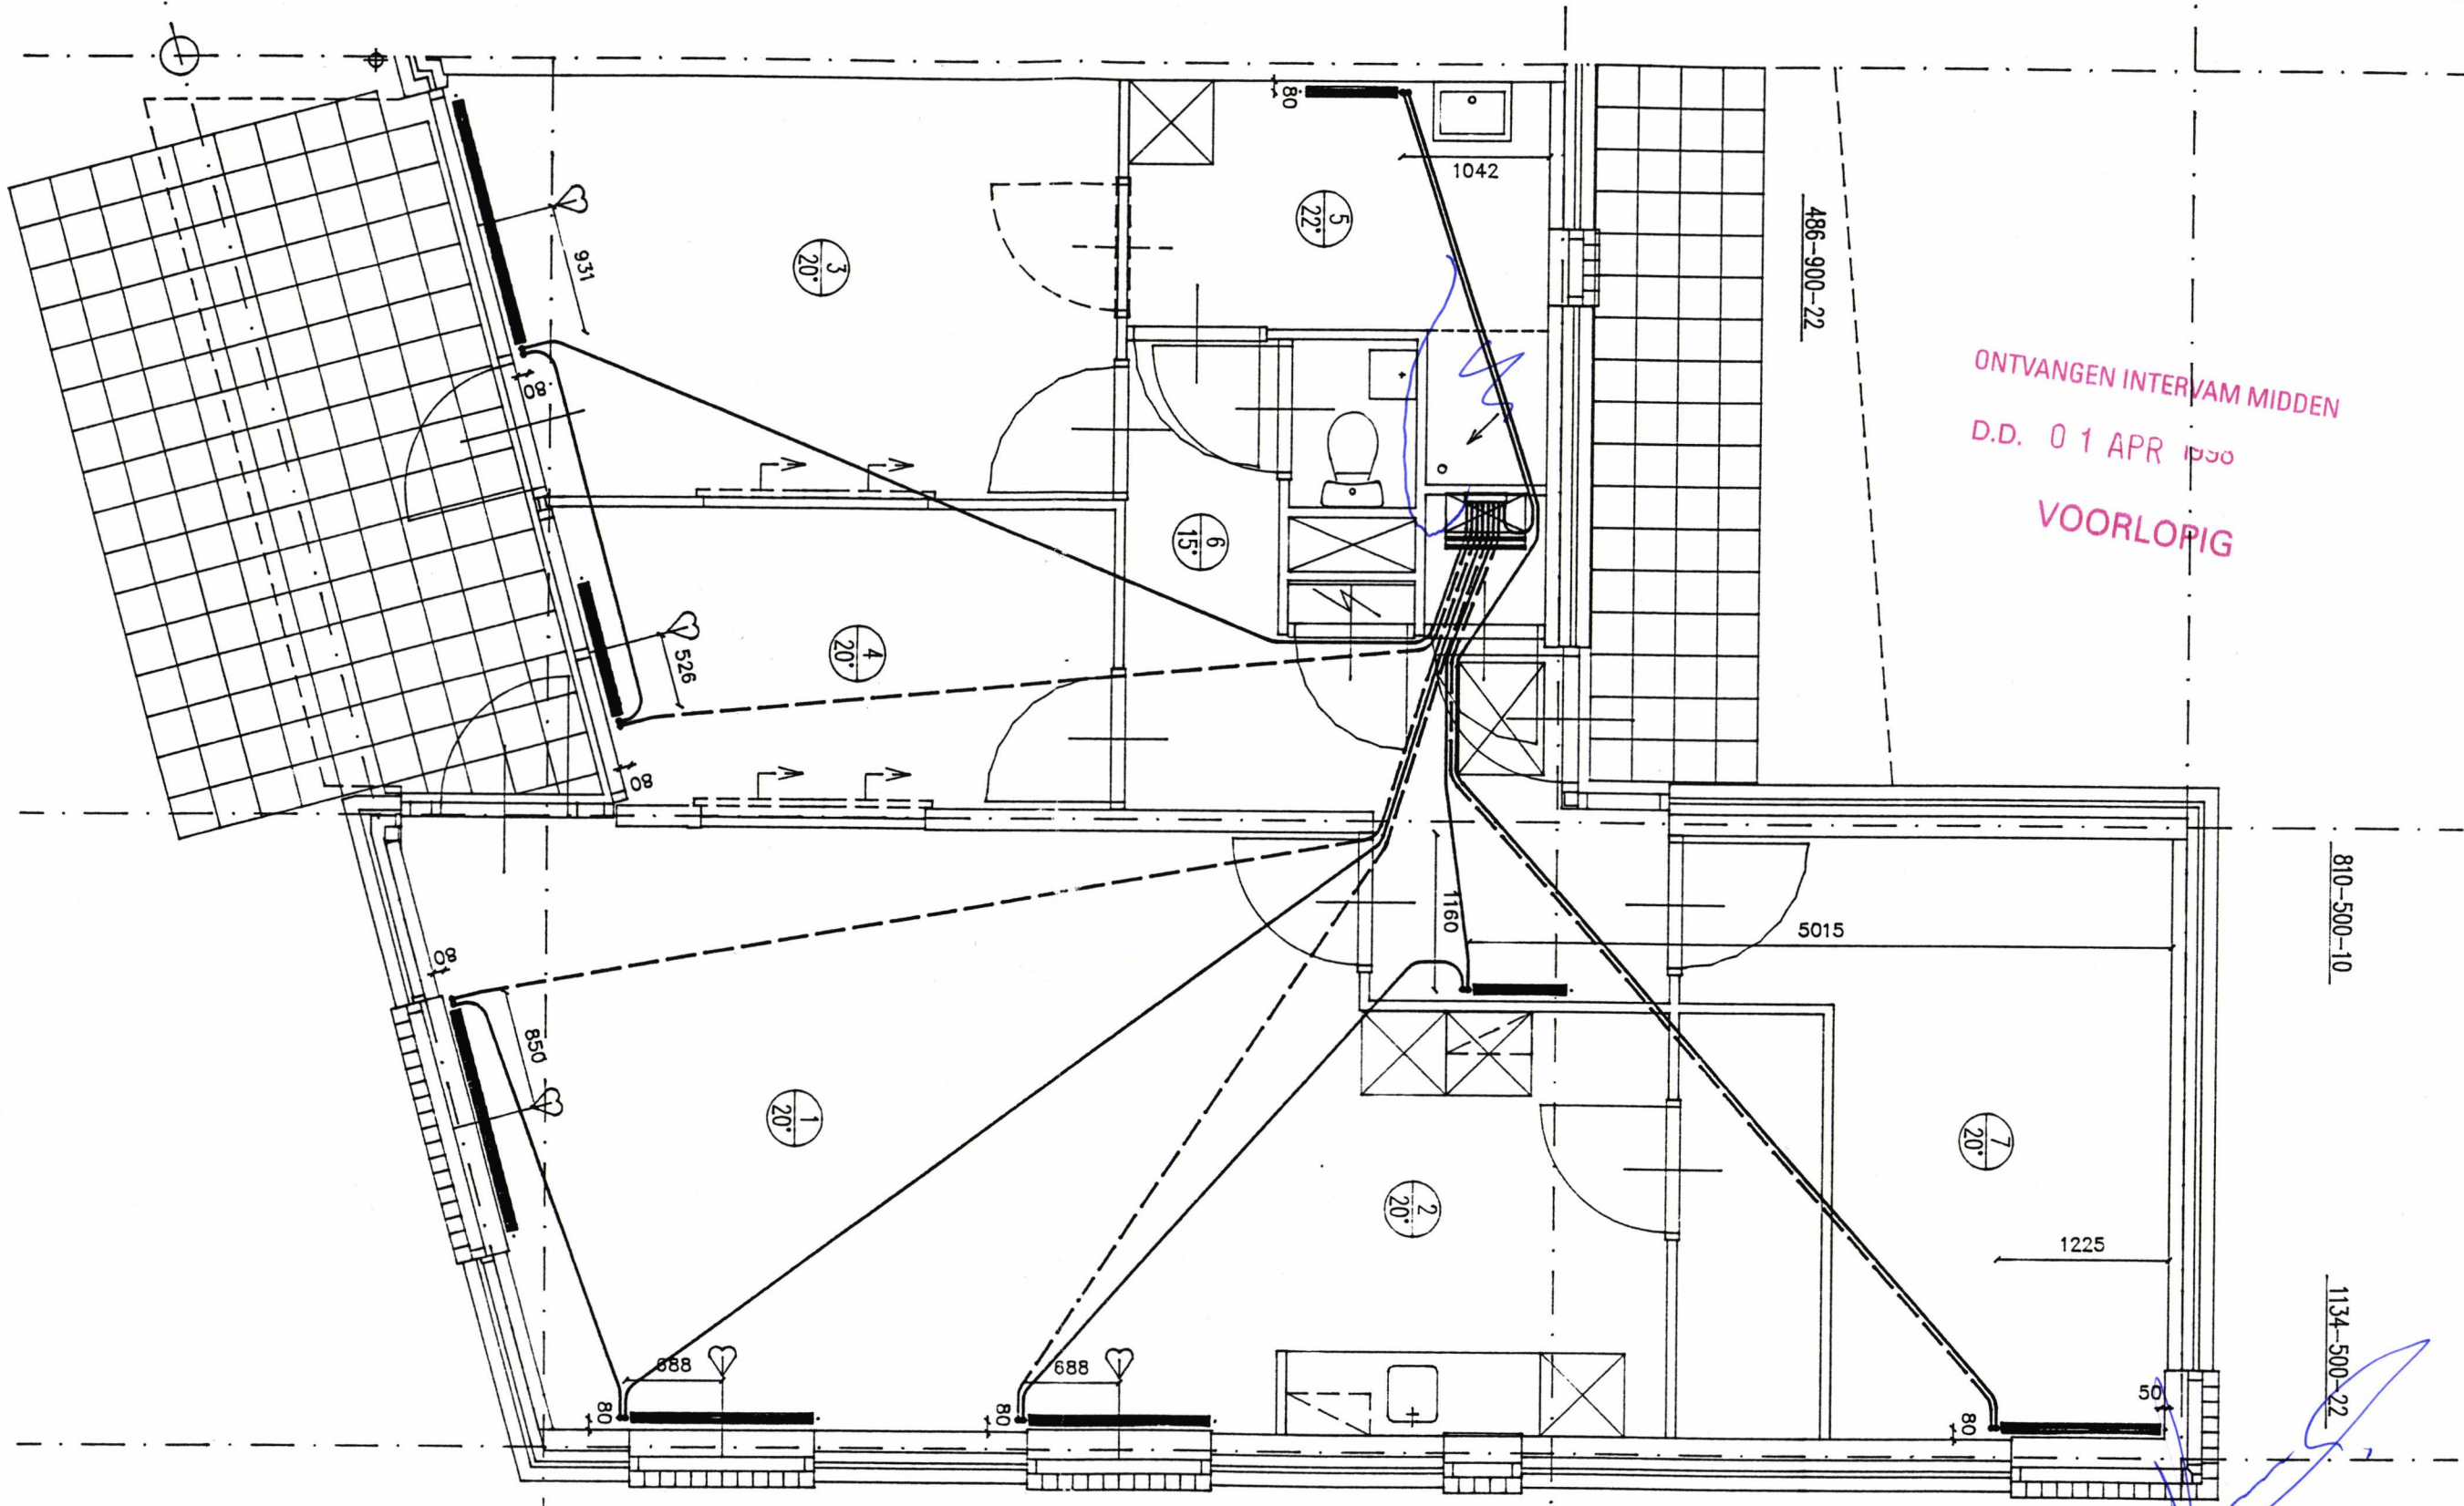

ONTVANGEN INTERVAM MIDDEN
 D.D. 01 APR 1990
 VOORLOPIG

1782-285-22

972-285-22

1620-285-22

810-500-10

1134-500-22

1296-500-20

1296-500-20

VERKLARING	
	RADIATOR VEHA
	LOKAALNUMMER
	LOKAALTEMP. IN °C
	AANVOERLEIDING
	RETOURLEIDING
	C.V. KETEL MET WARMWATER VOORZIENING
	VERDELER

Projekt: 54 woningen de Bilt
 Betreft: CV type J
 Werk : begane grond
 Opdrachtg.: Intervam West

Installatiebedrijf


TB

BREMAN HARDERWIJK B.V.

CELSIUSSTRAAT 43 POSTBUS 48 3840 AA HARDERWIJK
 TEL.: 0341-414844 FAX: 0341-418846

Proj.nr.	Tek.nr.
97104	1.2CV
Sch.: 1:50	Datum
Get.: J.L.v.G.	31-03-1998
Gew.:	Gew.:
Gew.:	Gew.:
Gew.:	Gew.:


LOODGIETERSWERK
 CENTR. VERWARMING
 MECH. VENTILATIE

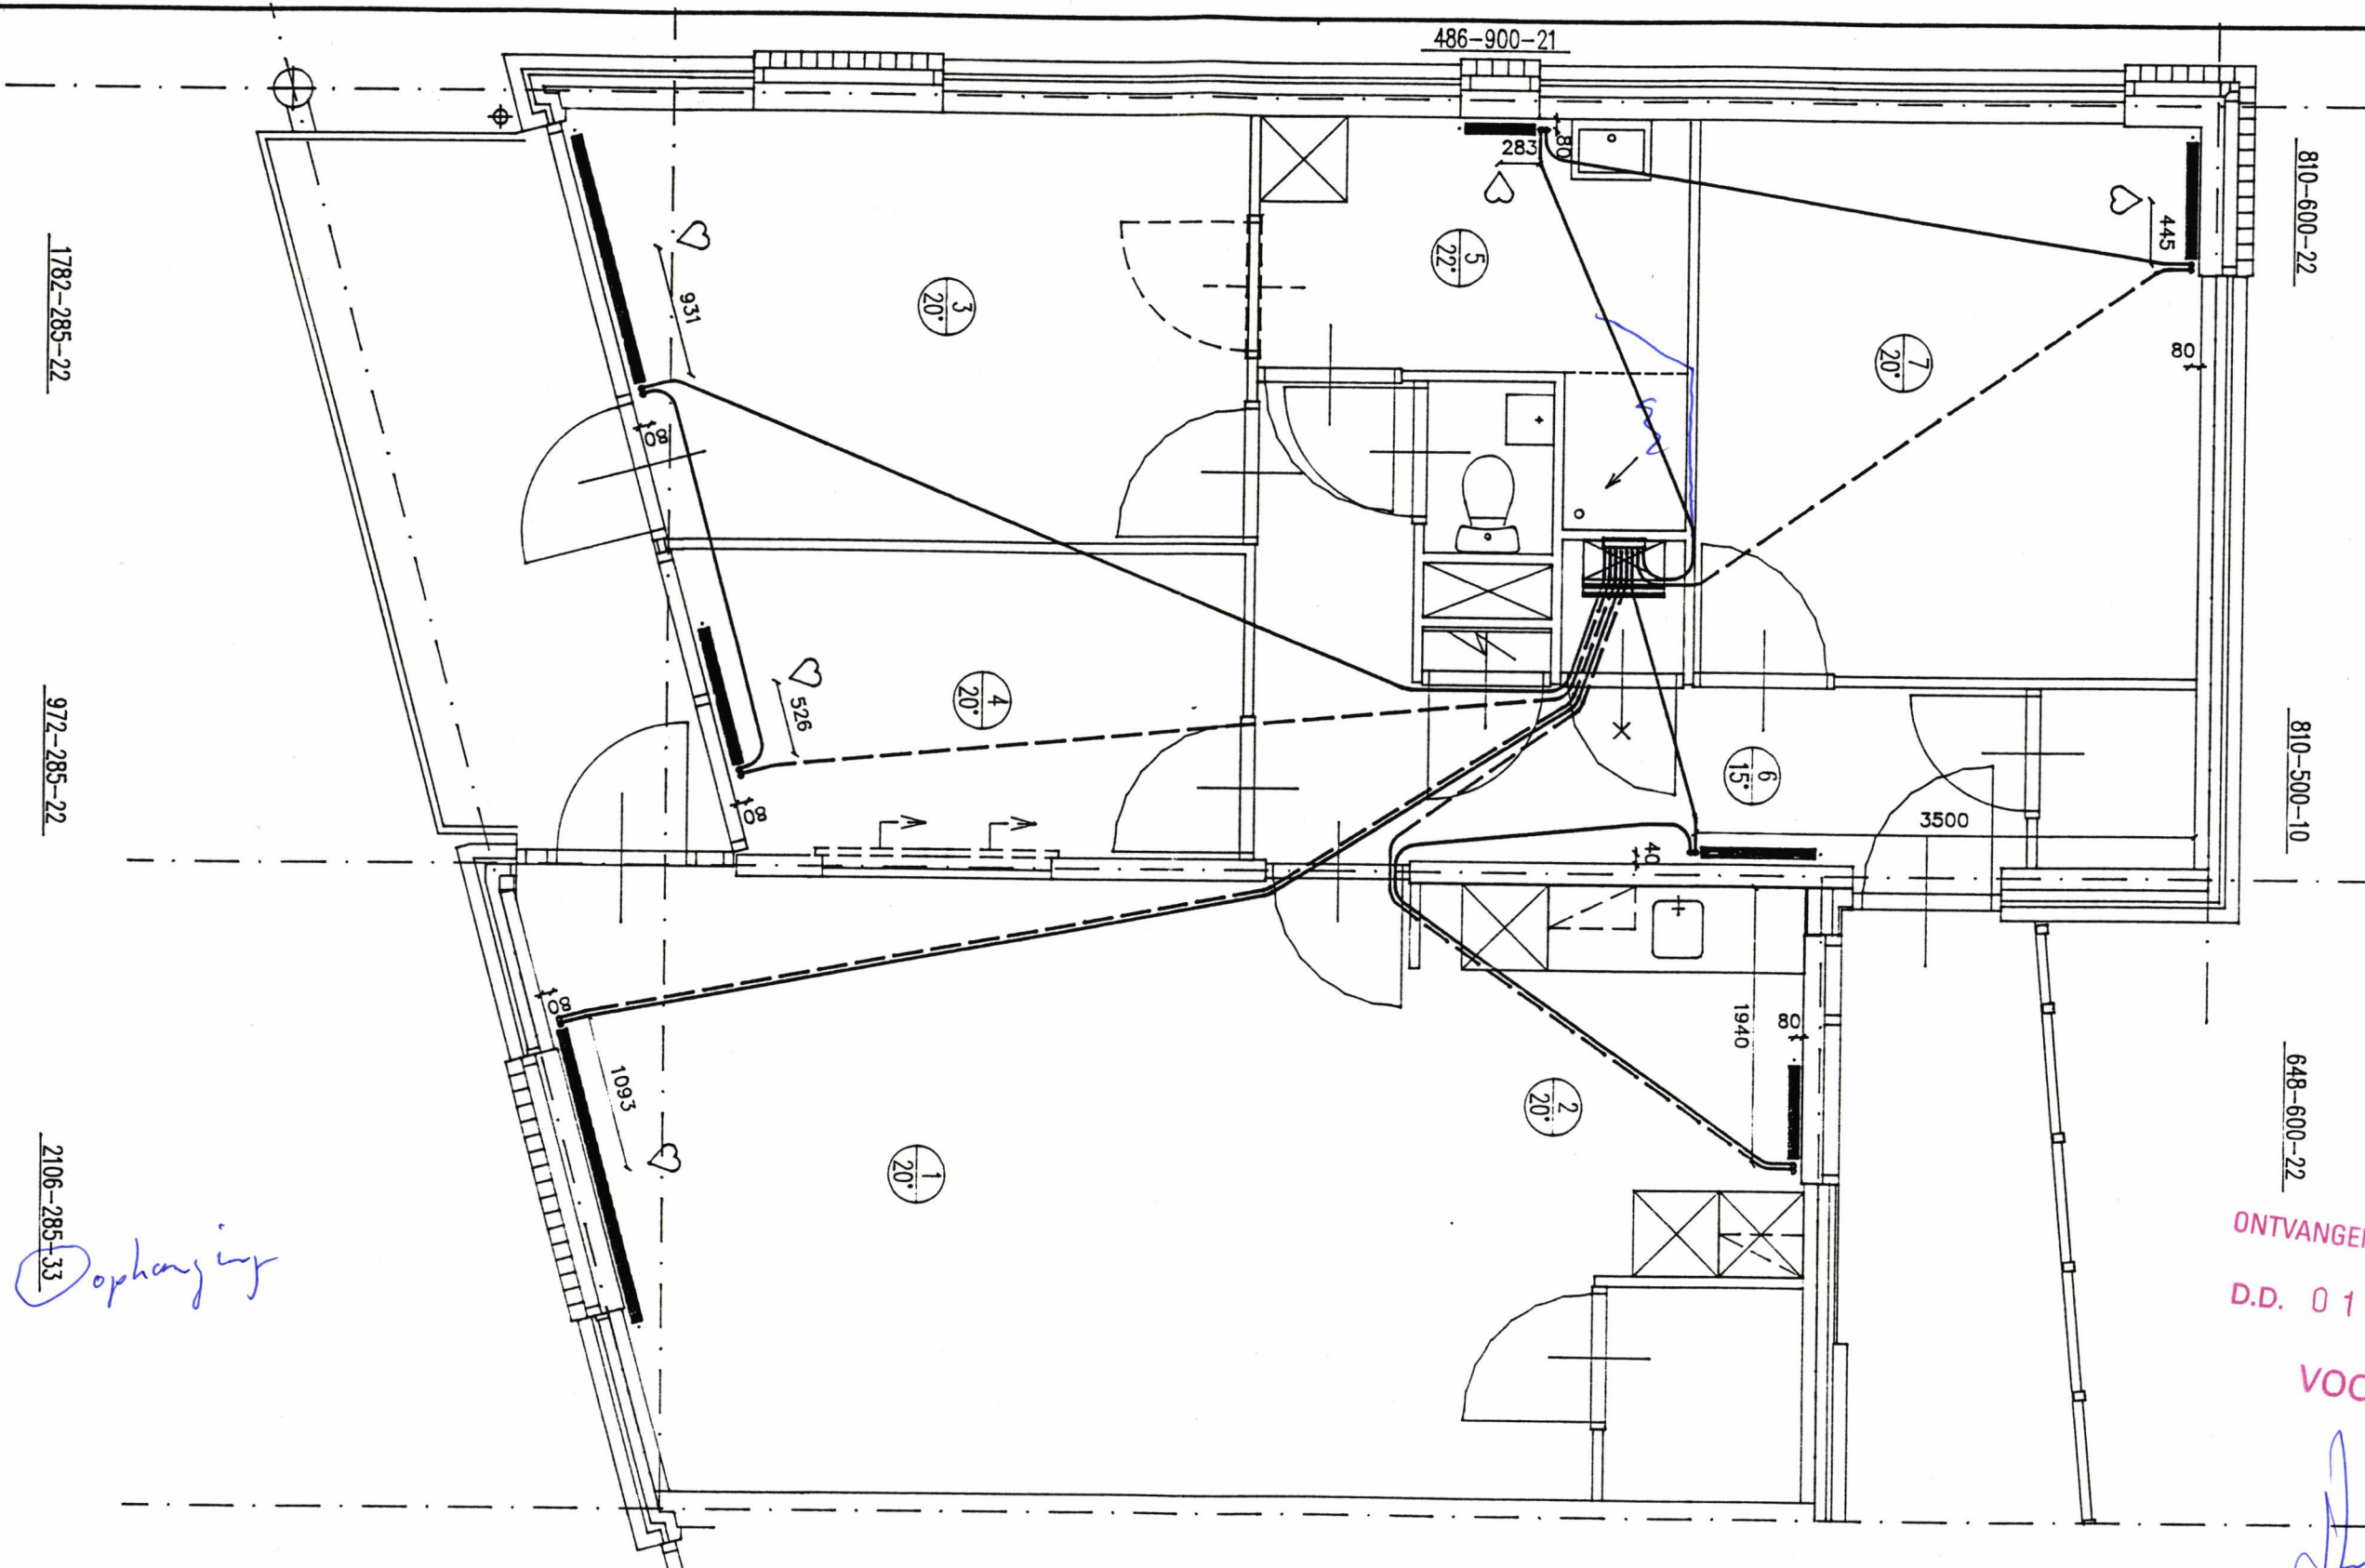

Ophanging

ONTVANGEN INTERVAM MIDDEN
D.D. 01 APR 1998
VOORLOPIG

VERKLARING RADIATOR VEHA LOKAALNUMMER LOKAALTEMP. IN °C AANVOERLEIDING RETOURLEIDING C.V. KETEL MET WARMWATER VOORZIENING VERDELER	Projekt: 54 woningen de Bilt Betreft: CV type F Werk : 1e en 2e verdieping Opdrachtg.: Intervam West	Proj.nr. 97104 / 2.0CV Tek.nr.
	Sch.: 1:50 Datum 31-03-1998	Get.: J.L.v.G. Gew.: Gew.: Gew.:
	Installatiebedrijf BREMAN HARDERWIJK B.V. CELSIUSSTRAAT 43 POSTBUS 48 3840 AA HARDERWIJK TEL: 0341-414844 FAX: 0341-418846	LOODGIETERSWERK CENTR. VERWARMING MECH. VENTILATIE

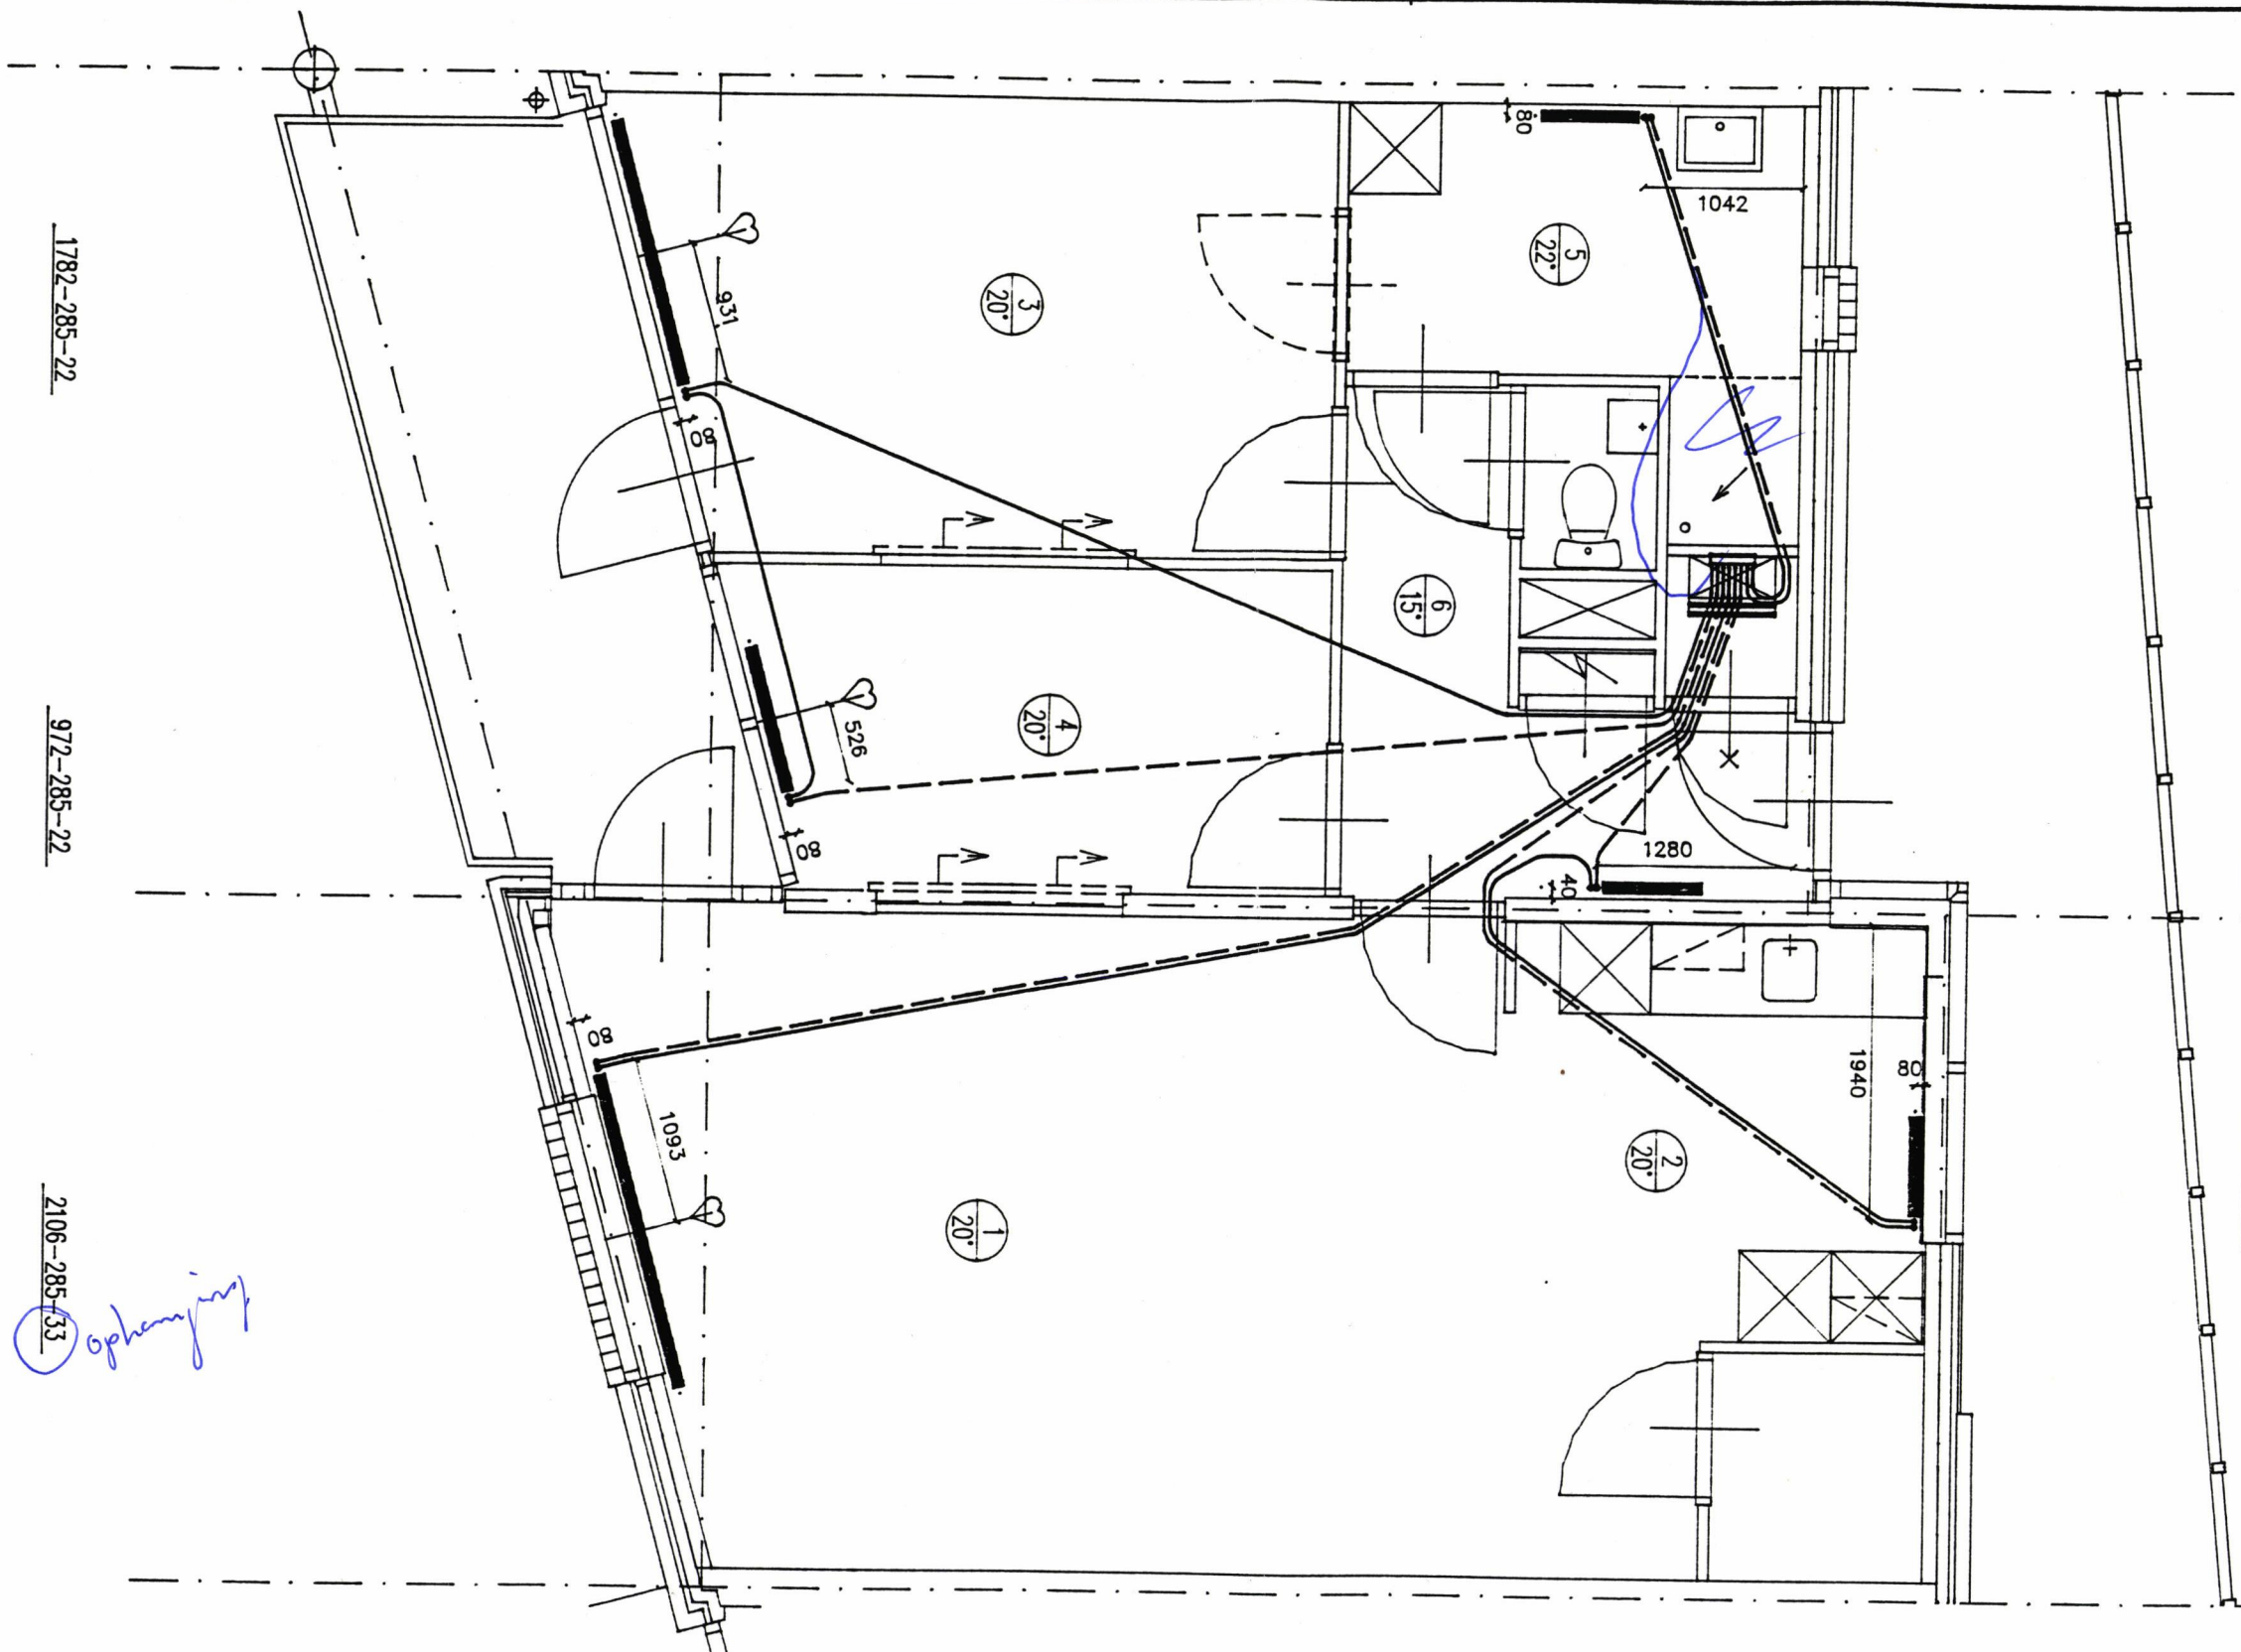

1782-285-22

972-285-22

2106-285-33

oophanging

486-900-22

648-500-10

648-600-22

ONTVANGEN INTERVAM MIDDEN

D.D. 01 APR 1990

VOORLOPIG


[Handwritten signature]

VERKLARING 	Projekt: 54 woningen de Bilt Betreft: CV type B Werk : 1e en 2e verdieping Opdrachtg.: Intervam West	Proj.nr. 97104	Tek.nr. 2.1CV	
	Installatiebedrijf BREMAN HARDERWIJK B.V. <small>CELSIUSSTRAAT 43 POSTBUS 48 3840 AA HARDERWIJK TEL.: 0341-414844 FAX.: 0341-416846</small>	Sch.: 1:50 Datum 31-03-1998	Get.: J.L.v.G. Gew.: Gew.: Gew.:	Gew.: Gew.: Gew.:
	LOODGIETERSWERK CENTR. VERWARMING MECH. VENTILATIE			

1782-285-22

972-285-22

1620-285-22

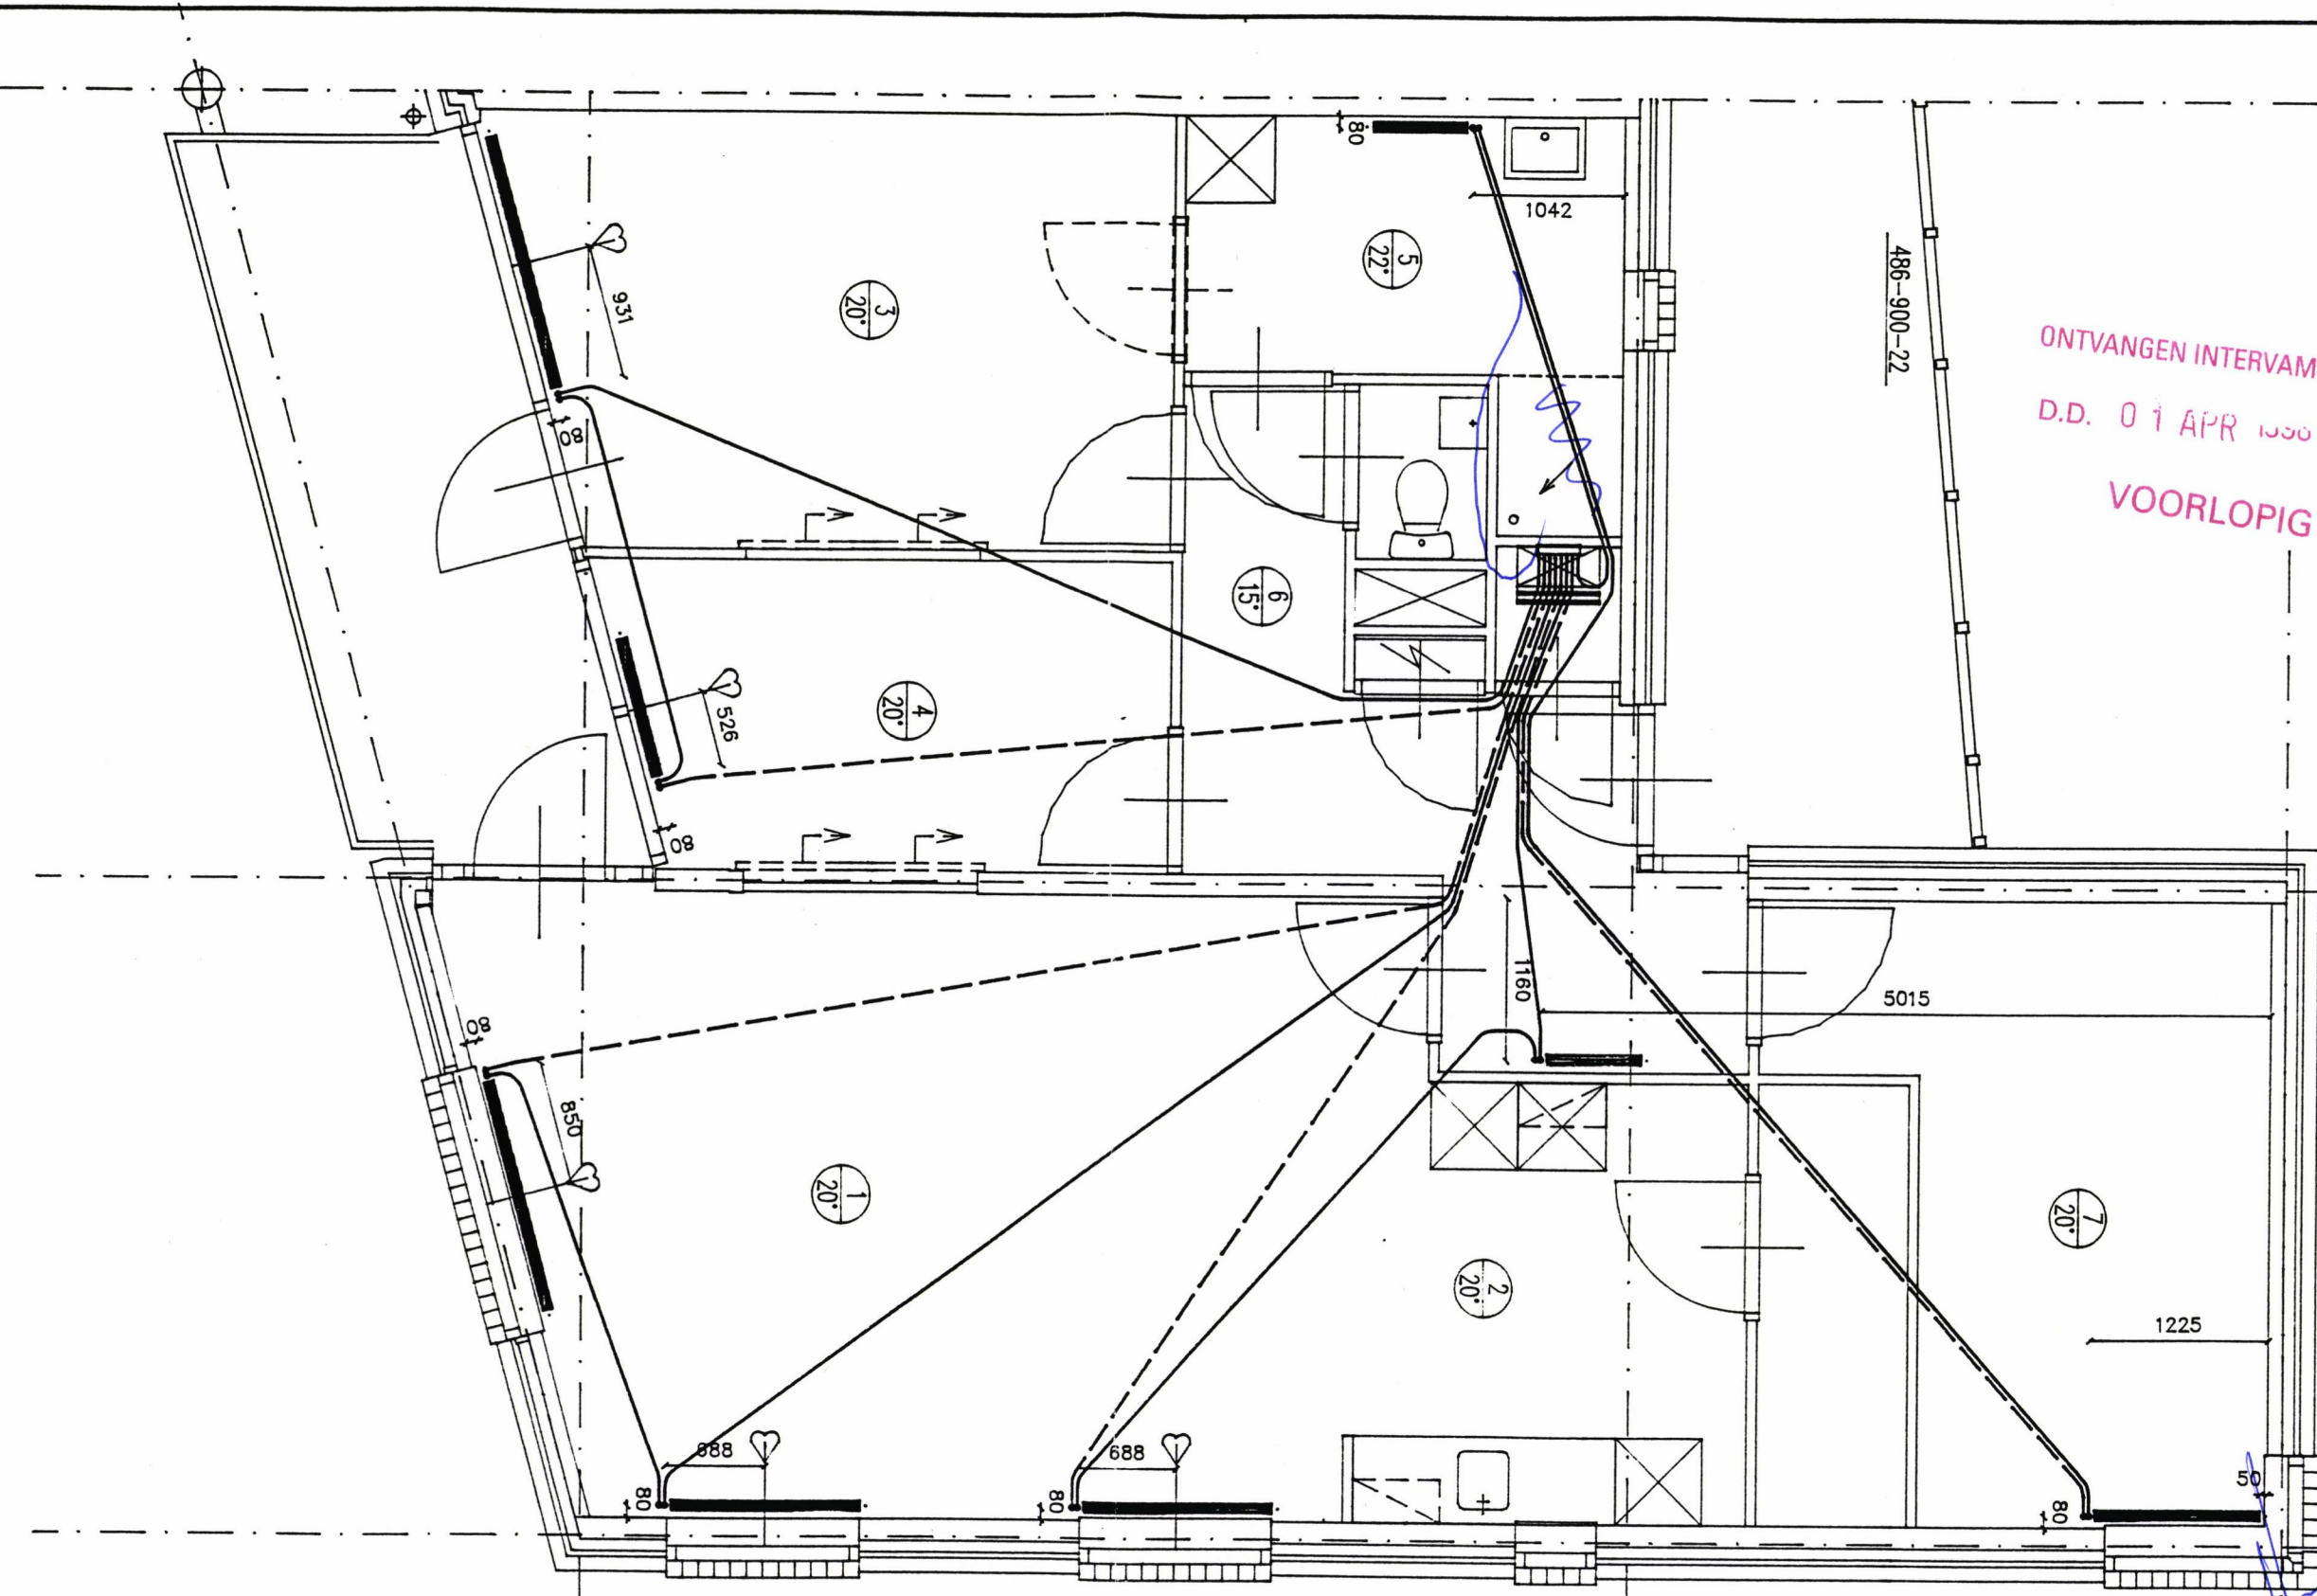

ONTVANGEN INTERVAM MIDDEN
 D.D. 01 APR 1998
 VOORLOPIG


810-500-10

1134-500-22


1296-500-20

1296-500-20

VERKLARING 	Projekt: 54 woningen de Bilt Betreft: CV type K Werk : 1e en 2e verdieping Opdrachtg.: Intervam West	Proj.nr. 97104	Tek.nr. 2.2CV	
	Installatiebedrijf BREMAN HARDERWIJK B.V. <small>CELSIUSSTRAAT 43 POSTBUS 48 3840 AA HARDERWIJK TEL: 0341-414844 FAX: 0341-416846</small>	Sch.: 1:50 Get.: J.L.v.G.	Datum 31-03-1998	Gew.: Gew.: Gew.:
	TB	LOODGIETERSWERK CENTR. VERWARMING MECH. VENTILATIE		
	Gew.: Gew.: Gew.:			

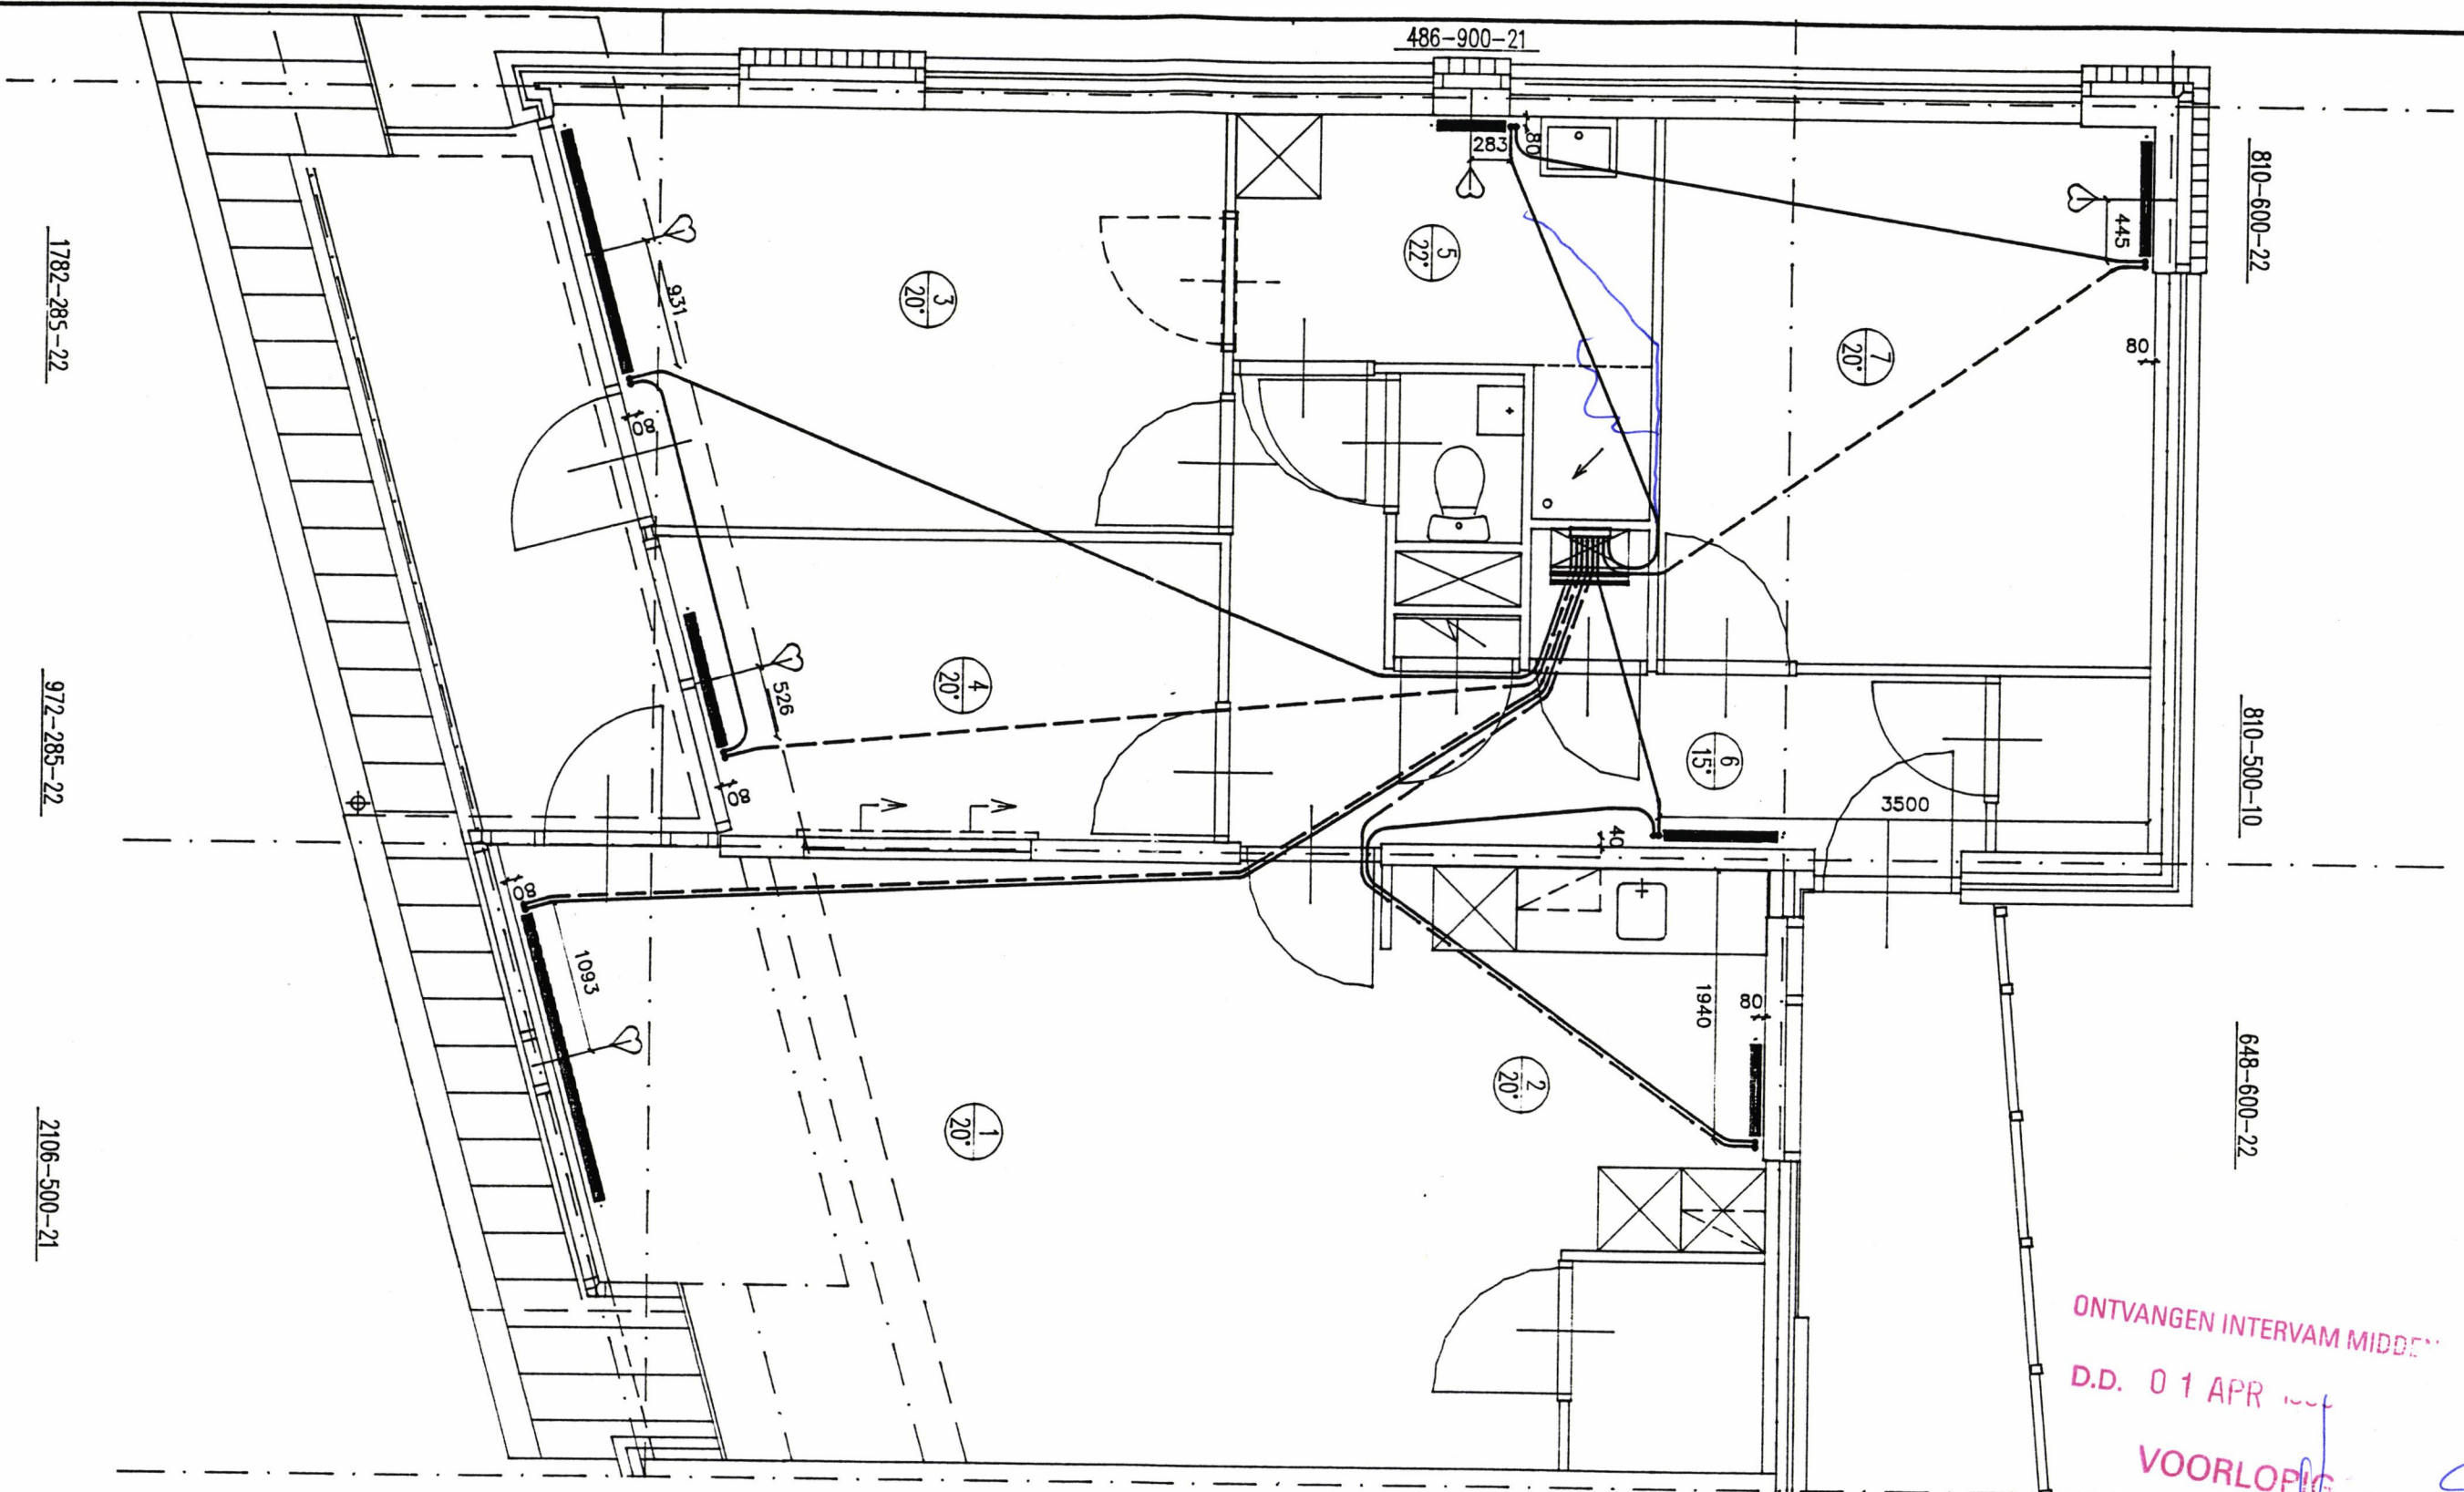

VERKLARING		Projekt: 54 woningen de Bilt		Proj.nr.	Tek.nr.
	RADIATOR VEHA	Betreft: CV type G		97104	3.0CV
	LOKAALNUMMER	Werk : 3e verdieping		Sch.: 1:50	Datum
	LOKAALTEMP. IN °C	Opdrachtg.: Intervam West		Get.: J.L.v.G.	31-03-1998
	AANVOERLEIDING	 BREMAN HARDERWIJK B.V. <small>CELSIUSSTRAAT 43 POSTBUS 48 3840 AA HARDERWIJK TEL: 0341-414844 FAX: 0341-416846</small>		Gew.:	Gew.:
	RETOURLEIDING			Gew.:	Gew.:
	C.V. KETEL MET WARMWATER VOORZIENING			Gew.:	Gew.:
	VERDELER	Installatiebedrijf BREMAN HARDERWIJK B.V. <small>CELSIUSSTRAAT 43 POSTBUS 48 3840 AA HARDERWIJK TEL: 0341-414844 FAX: 0341-416846</small>		LOODGIETERSWERK CENTR. VERWARMING MECH. VENTILATIE	

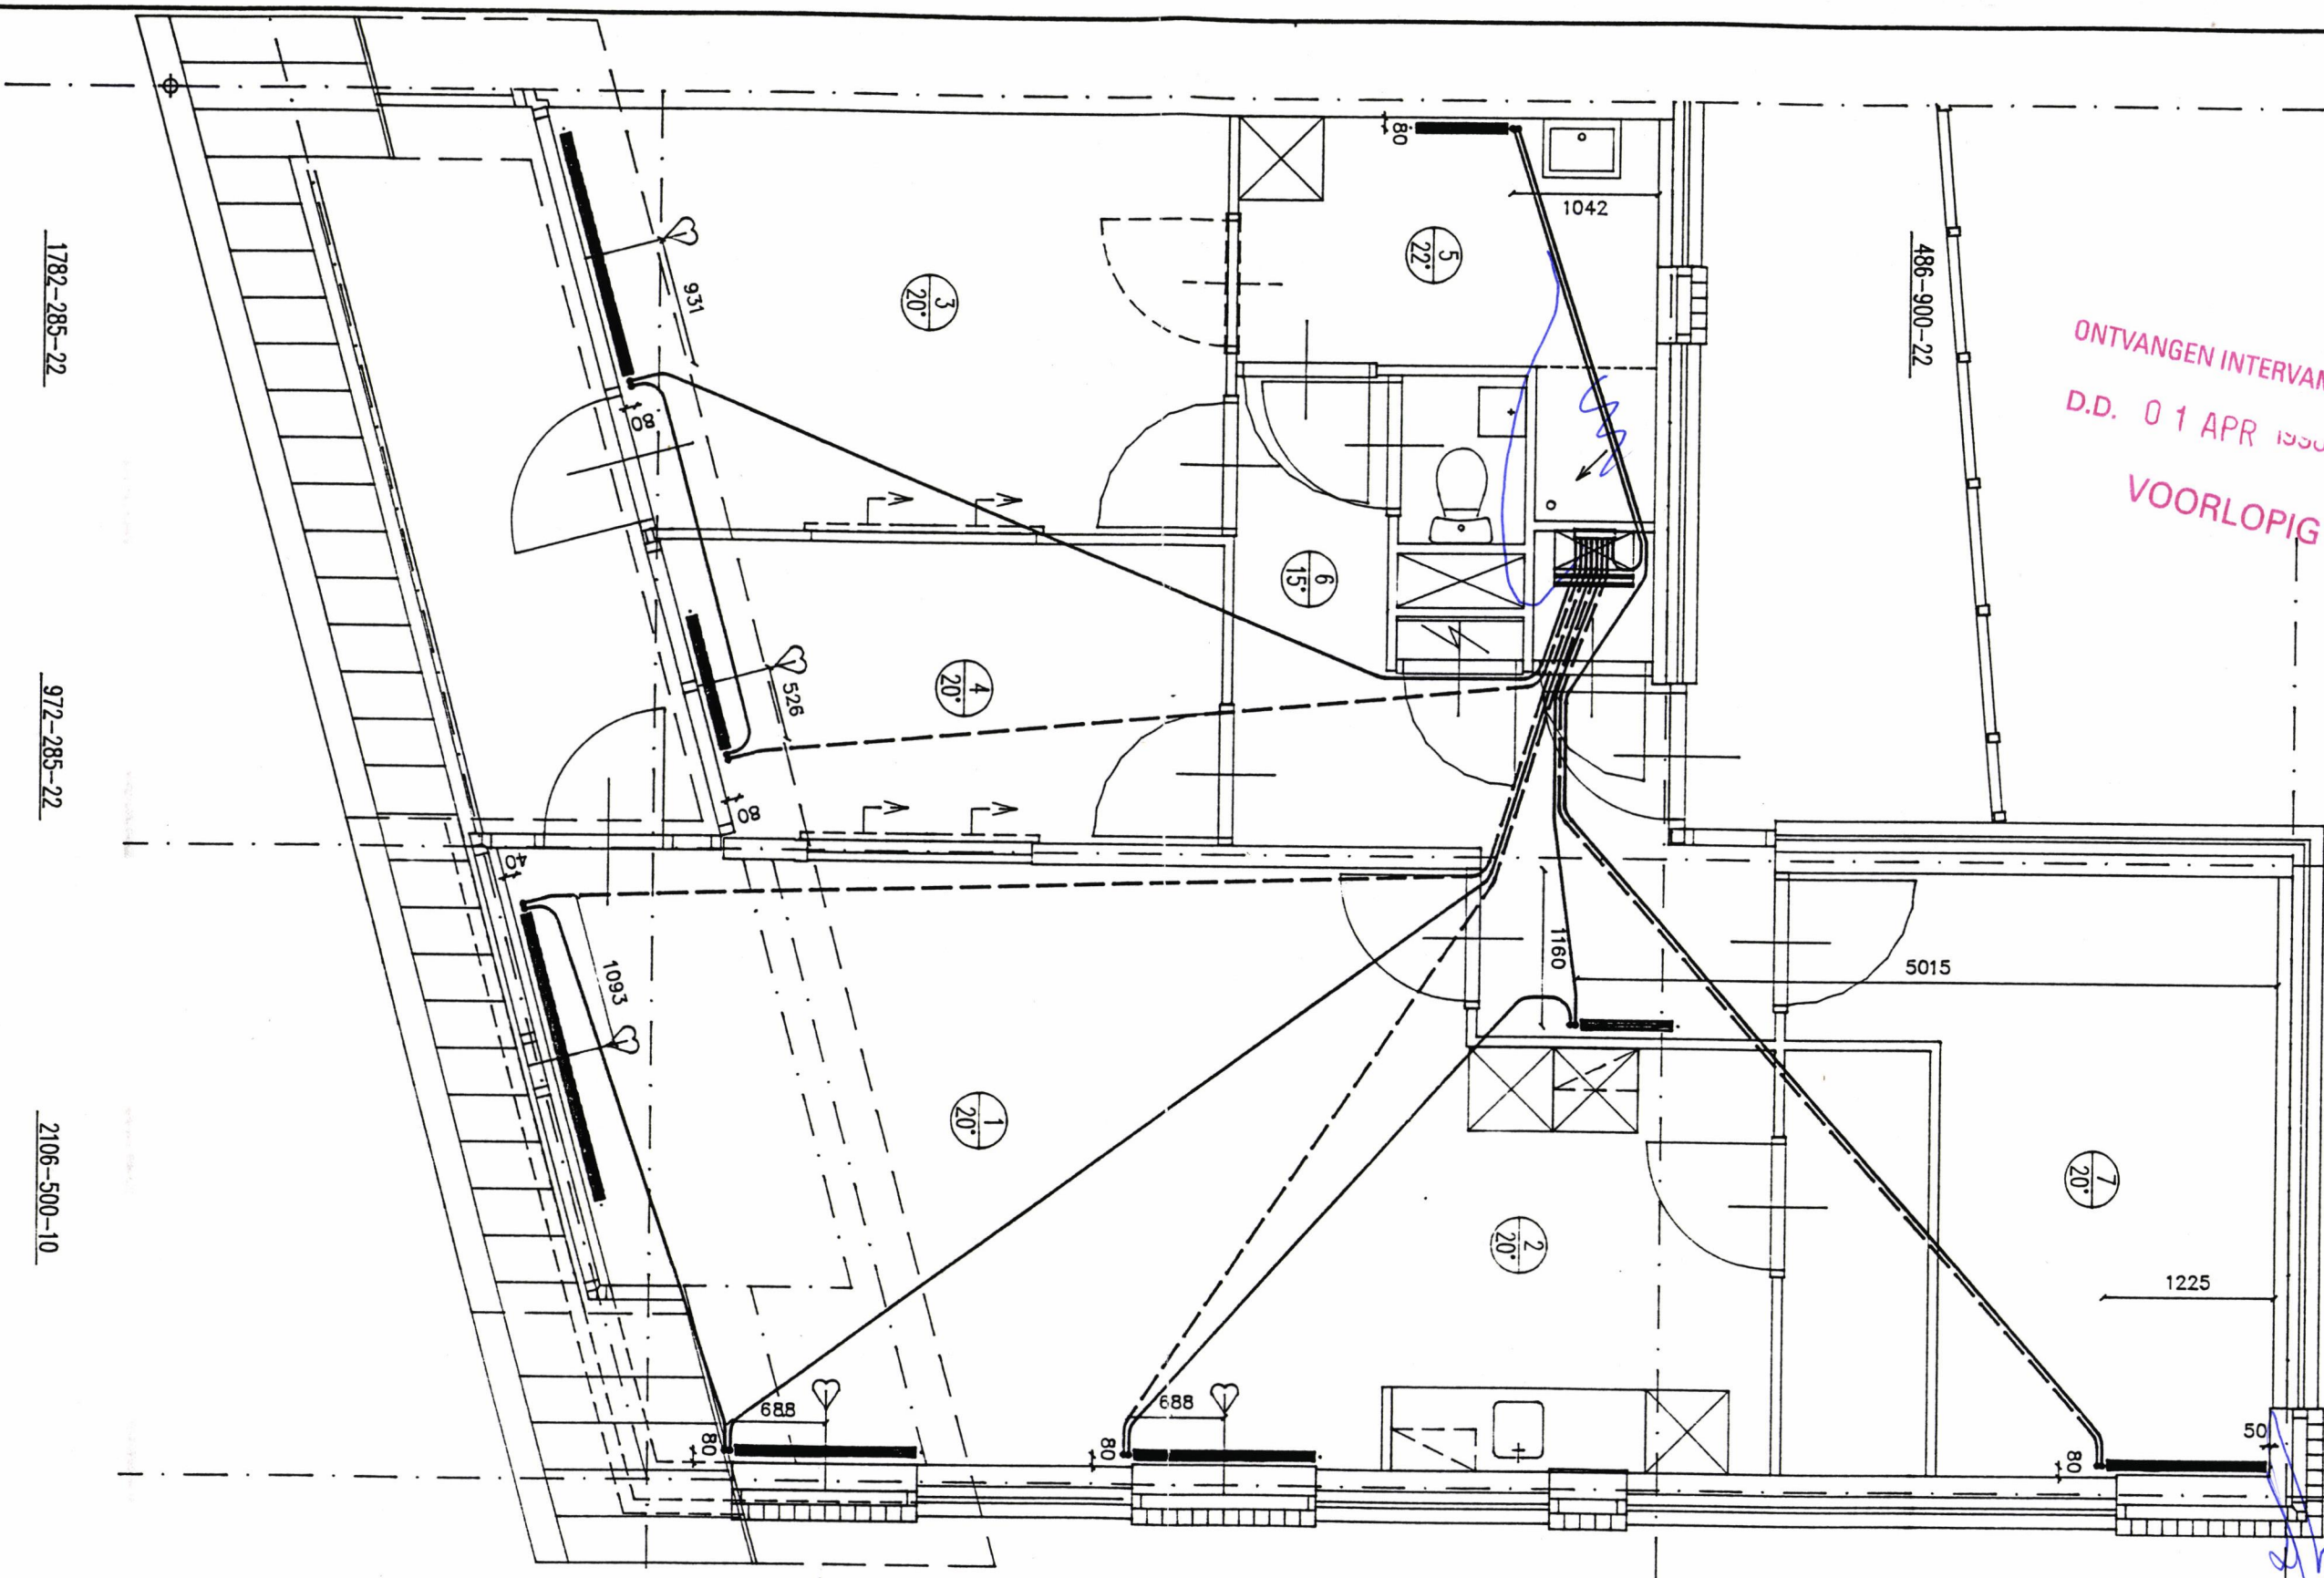

ONTVANGEN INTERVAM MIDDEN
 D.D. 01 APR 1998
 VOORLOPIG

1782-285-22

972-285-22

2106-500-10

486-900-22

810-500-10


1134-500-22

1296-500-20

1296-500-20

VERKLARING	
	RADIATOR VEHA
	LOKAALNUMMER
	LOKAALTEMP. IN °C
	AANVOERLEIDING
	RETOURLEIDING
	C.V. KETEL MET WARMWATER VOORZIENING
	VERDELER

Projekt: 54 woningen de Bilt
 Betreft: CV type L
 Werk : 3e verdieping
 Opdrachtg.: Intervam West

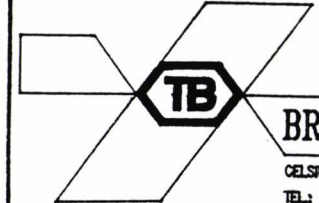


Installatiebedrijf
BREMAN HARDERWIJK B.V.

CELSIUSSTRAAT 43 POSTBUS 48 3840 AA HARDERWIJK
 TEL: 0341-414844 FAX: 0341-418846

Proj.nr. 97104	Tek.nr. 3.2CV
Sch.: 1:50	Datum
Get.: J.L.v.G.	31-03-1998
Gew.:	Gew.:
Gew.:	Gew.:
Gew.:	Gew.:

LOODGIETERSWERK
 CENTR. VERWARMING
 MECH. VENTILATIE

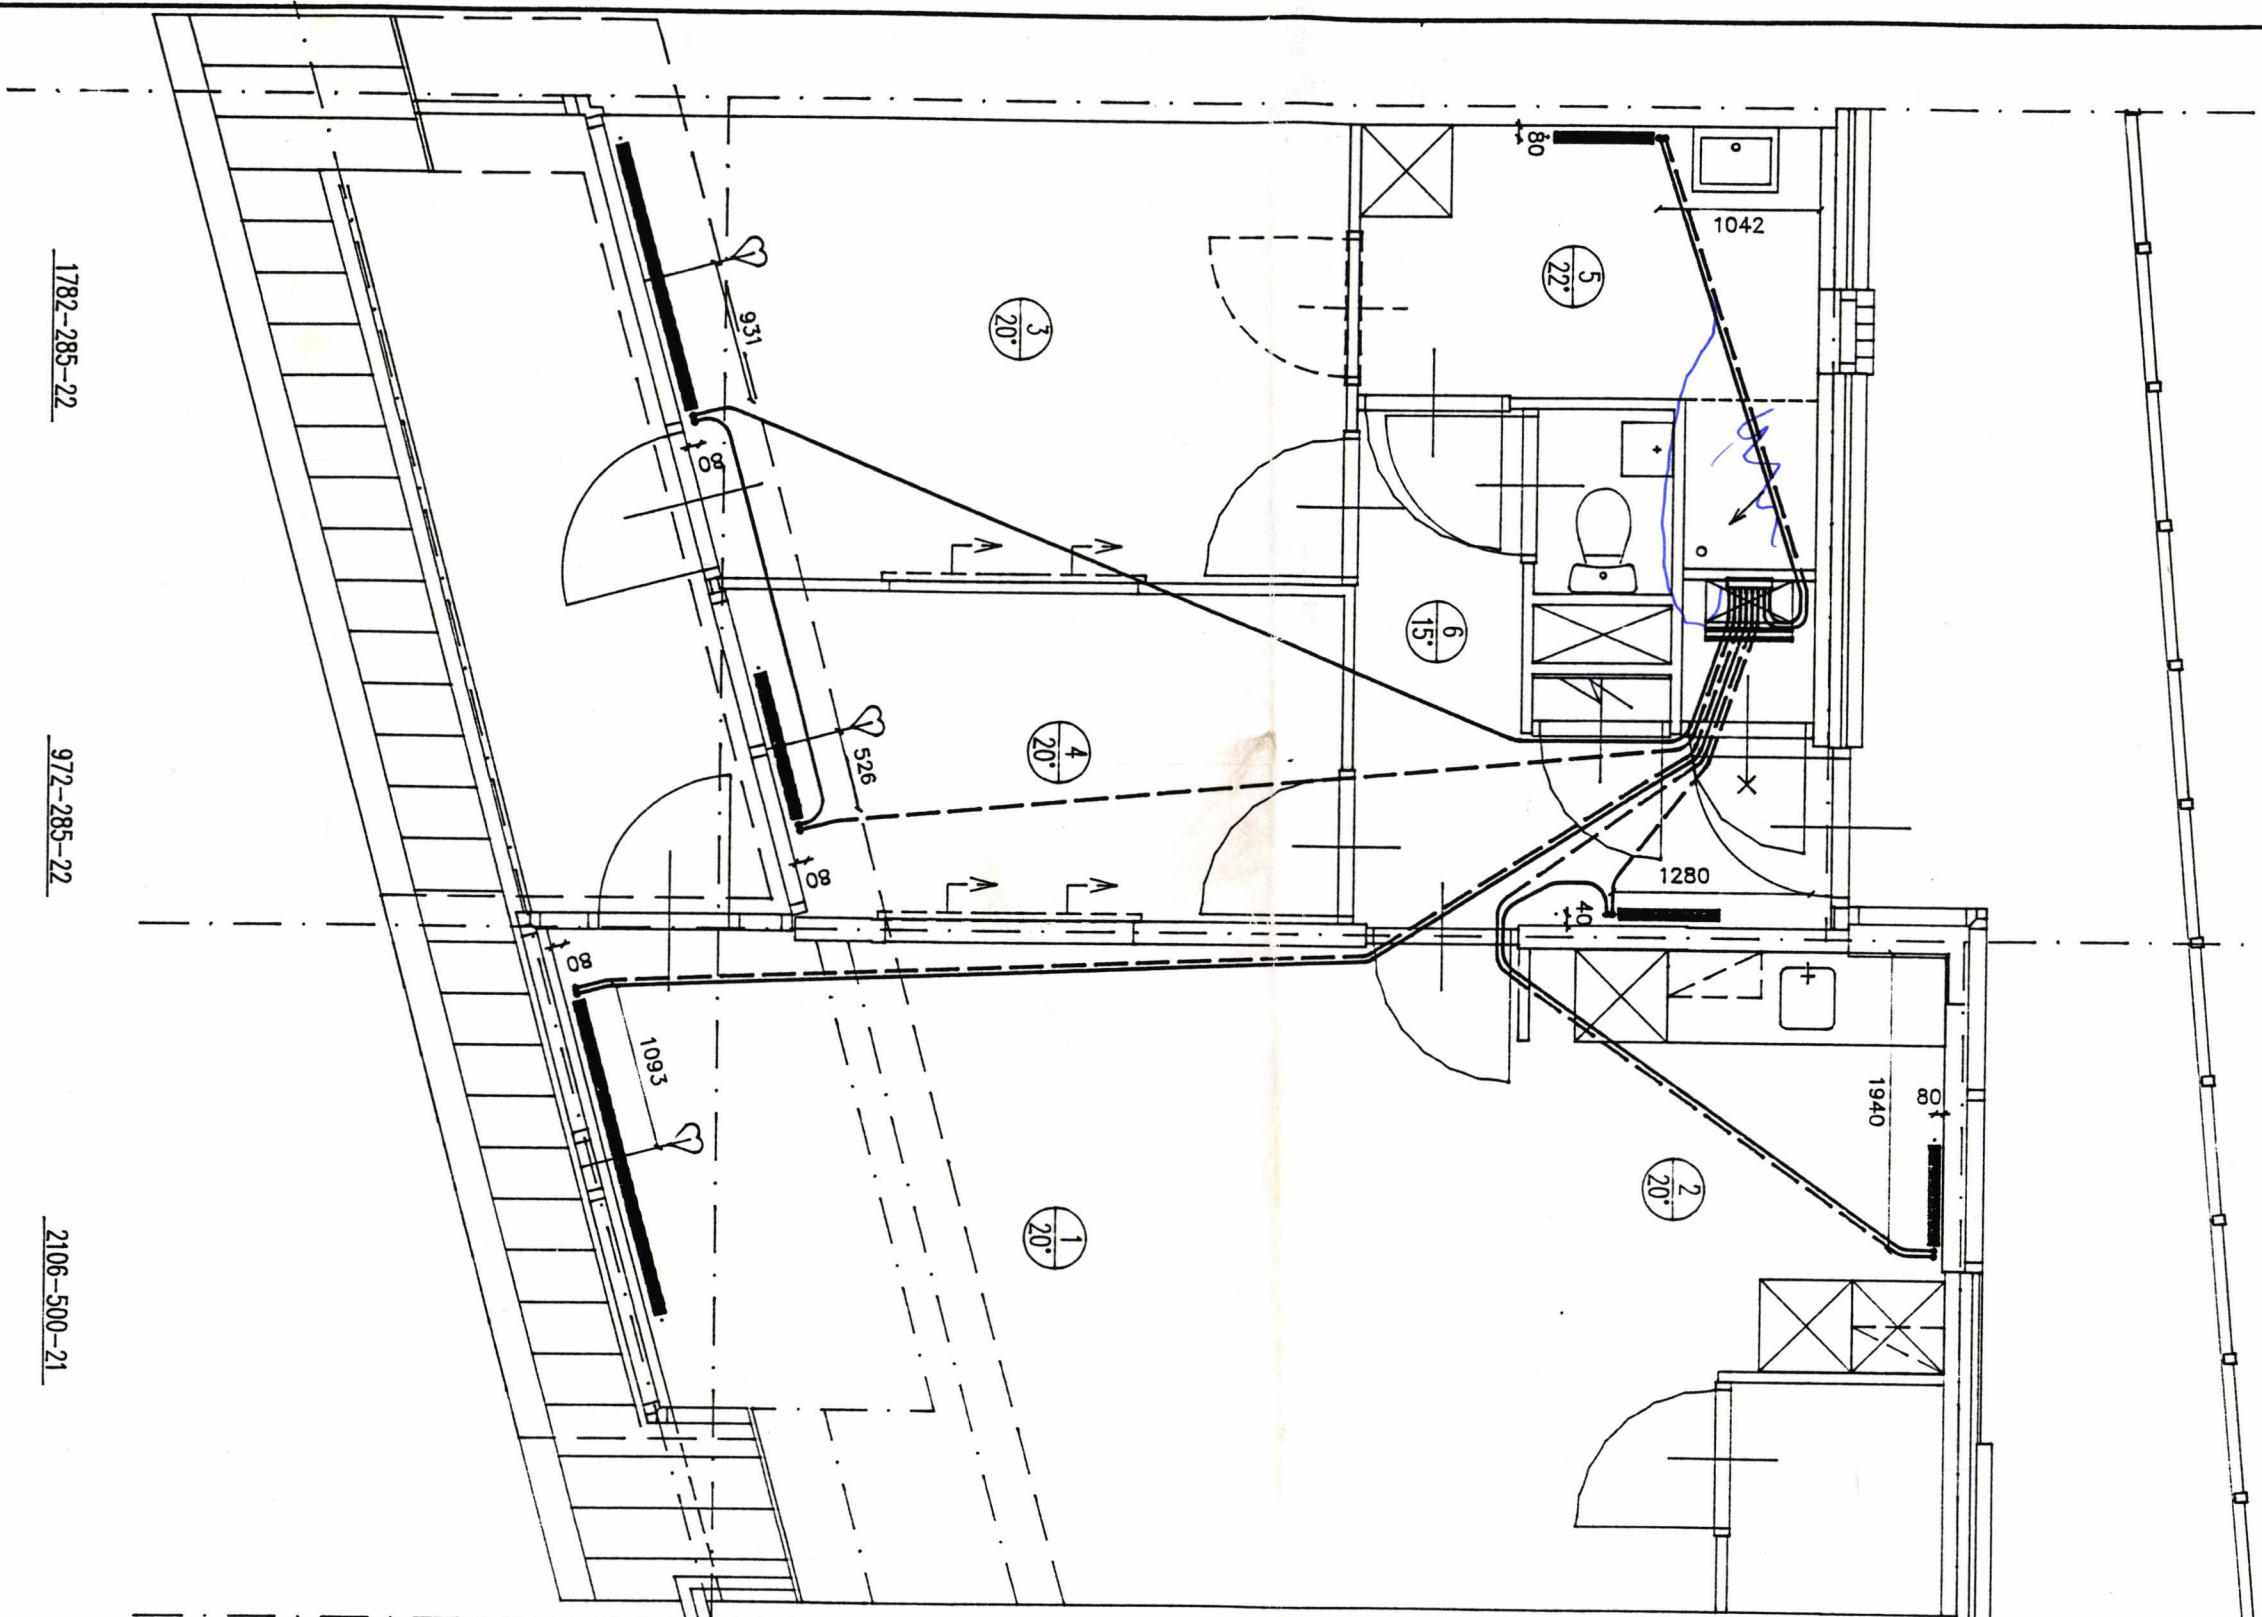

1782-285-22

972-285-22

2106-500-21

486-900-22

648-500-10

648-600-22

ONTVANGEN INTERVAM MIDDEN
D.D. 01 APR 1998
VOORLOPIG

[Handwritten signature]

VERKLARING 	Projekt: 54 woningen de Bilt Betreft: CV type C Werk : 3e verdieping Opdrachtg.: Intervam West	Proj.nr. 97104	Tek.nr. 3.1CV	
	Installatiebedrijf BREMAN HARDERWIJK B.V. <small>CELSIUSSTRAAT 43 POSTBUS 48 3840 AA HARDERWIJK TEL: 0341-414844 FAX: 0341-416846</small>	Sch.: 1:50 Datum 31-03-1998	Get.: J.L.v.G. Gew.: Gew.: Gew.:	Gew.: Gew.: Gew.:
	LOODGIETERSWERK CENTR. VERWARMING MECH. VENTILATIE			